
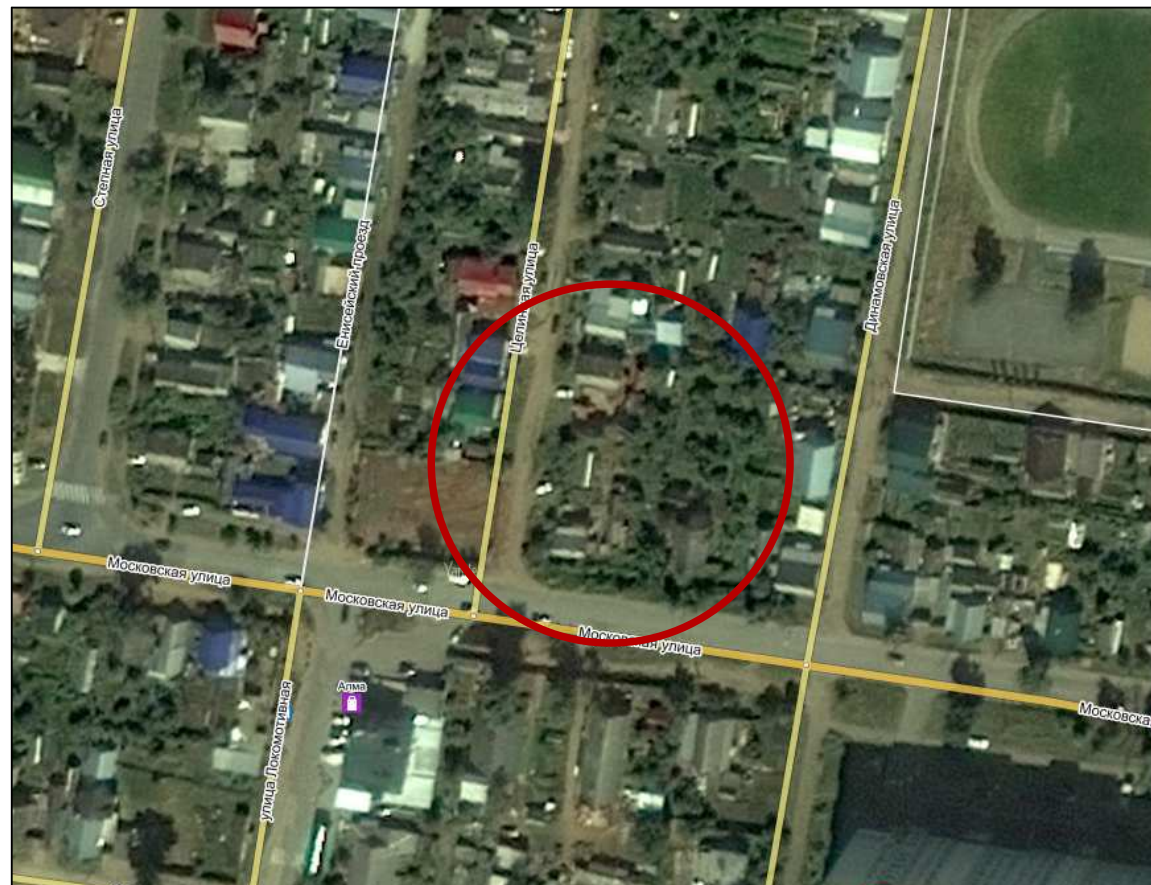
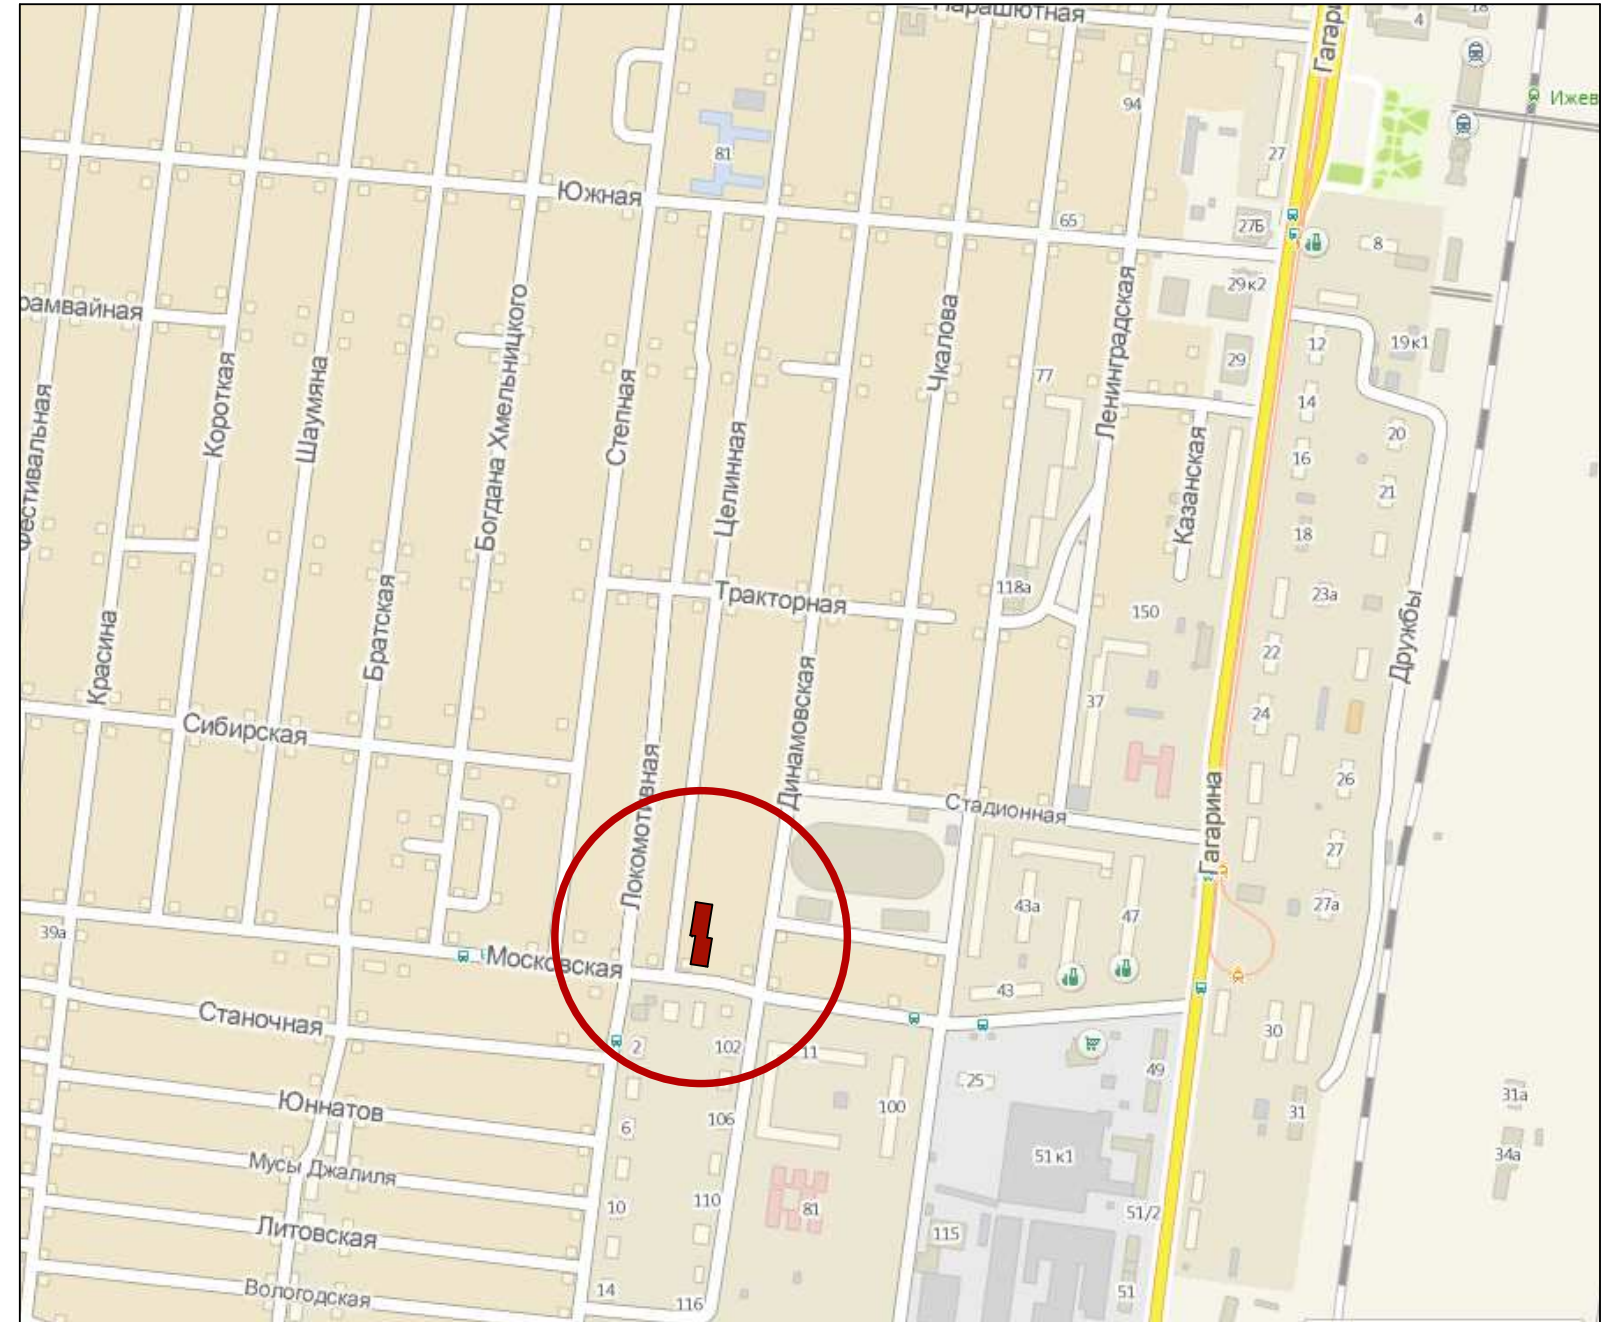
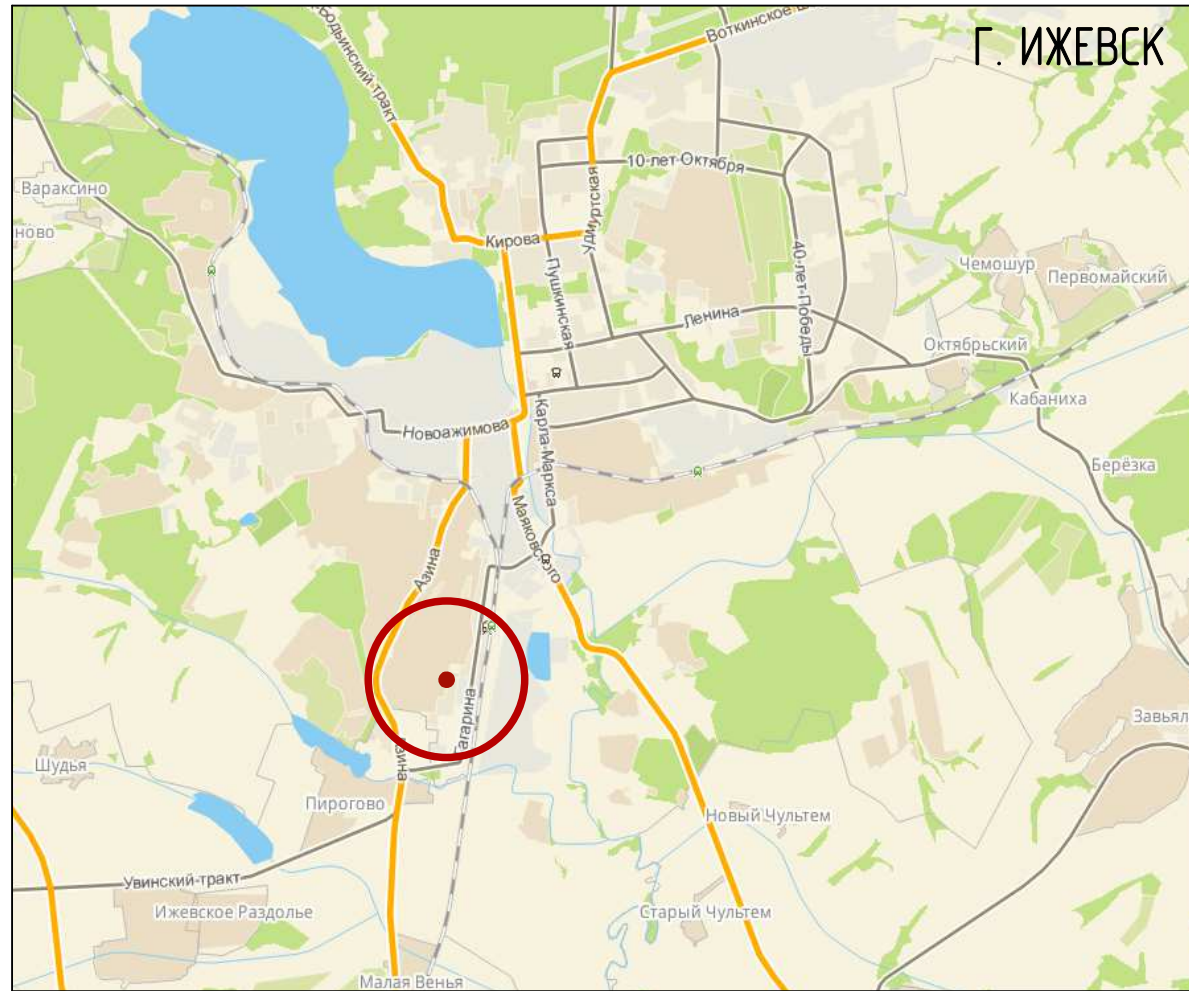


Ситуационный план

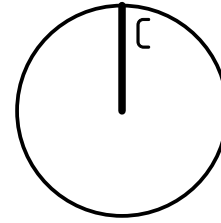

						430/13-ЭП			
						Пятиэтажный многоквартирный жилой дом по ул. Целинная в г. Ижевске			
Изм.	Кол.уч.	Лист	№ док.	Подпись	Дата		Стадия	Лист	Листов
ГИП	Ермаков						ЭП	2	
ГАП									
Проверил	Ермаков					Ситуационный план	ООО ПСК ЛИК		
Разработал	Клюева								
Н.контр									